



**CITTÀ DI MAROSTICA**  
VIA L. TEMPESTA, 17 - 36063 MAROSTICA (VICENZA)

Codice Fiscale 82000830248  
Partita IVA. 00255650244  
n. fax +39 0424 479156  
www.comune.marostica.vi.it

Marostica lì 15/05/2012

Pratica u.t.c. 2013/215

**AVVISO**  
**INSTALLAZIONE DI STAZIONE RADIO BASE PER**  
**TELEFONIA MOBILE DCS/ GSM/UMTS**

Visto il 4 comma dell'art. 87 del Decreto Legislativo 1/8/2003 n. 259 che prevede di pubblicizzare le istanze relative a procedimenti relativi a infrastrutture di comunicazione elettronica per impianti radioelettrici,


**si comunica**

che è stata presentata domanda di autorizzazione all'installazione di un impianto stazione radio base per telefonia mobile da ubicarsi in Via Dante Alighieri 17 Sezione Unica di Marostica foglio 9 mappale 1971 - 1973, dalla ditta WIND Telecomunicazioni spa


Si allega stralcio dell'area interessata.



**Il Capo Area 5<sup>^</sup>**  
Geom. Marcon Nicola

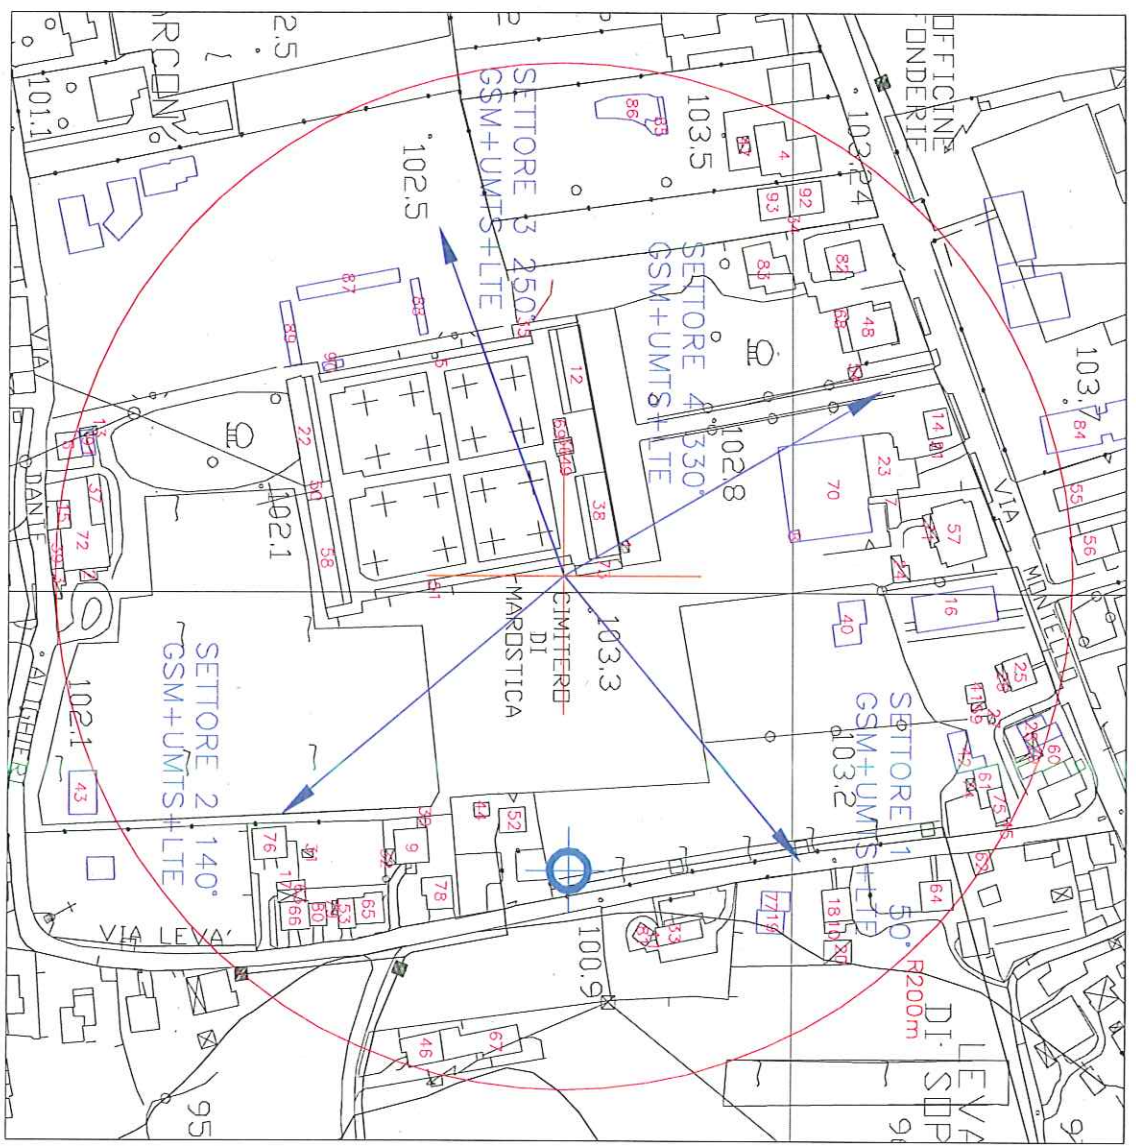

LEGENDA

 Altre stazioni radio base

 Sito Wind

 Edificio

La descrizione degli edifici rilevati è riportata nella tabella di pag. 18 e succ.



richiedente:

nome sito: MAROSTICA EST


scala: 1:2000

Doc. AIE\_VI\_MAROSTICA EST

rev. 0

pag. 17



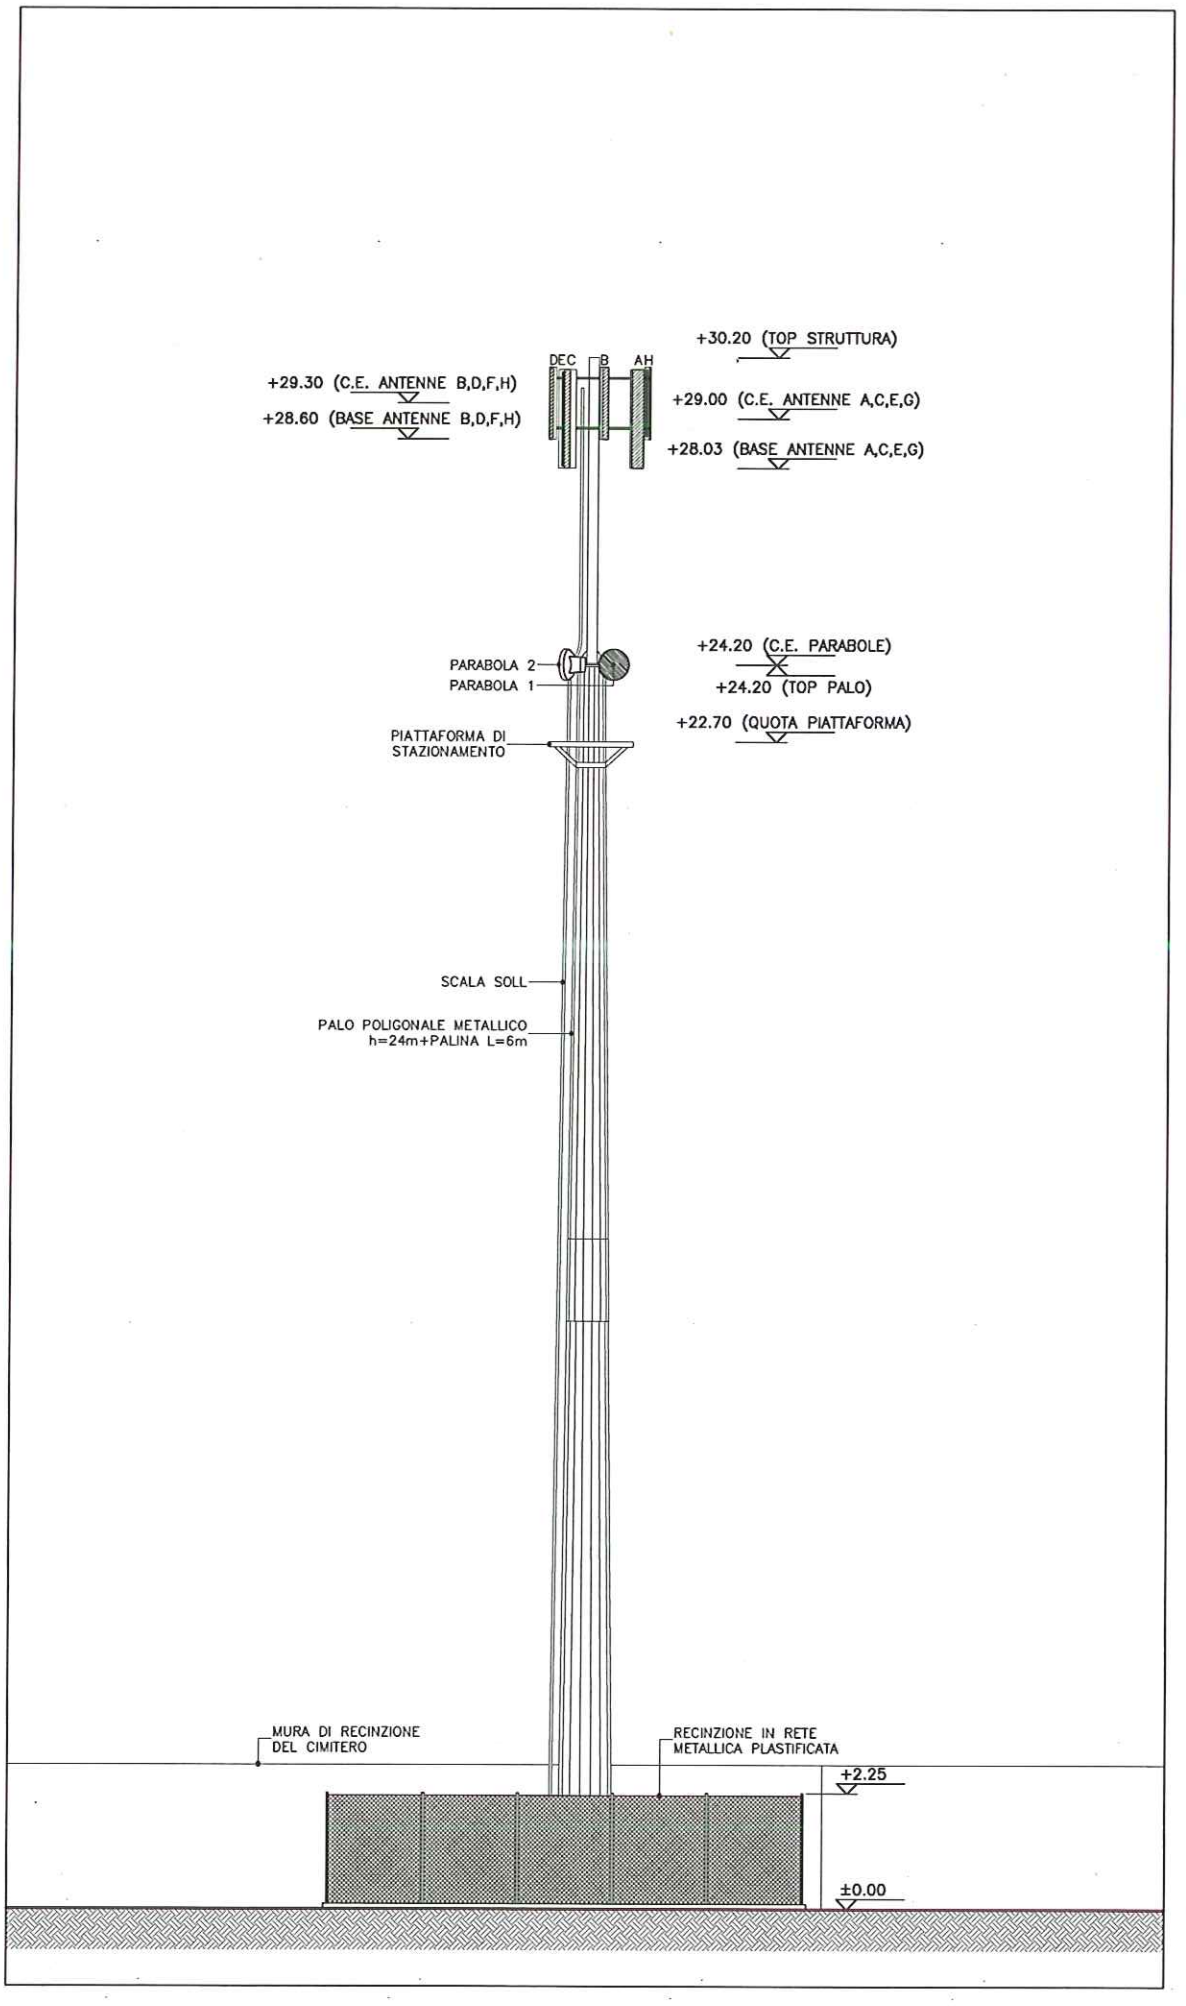

<b>Richiedente:</b> WIND TELECOMUNICAZIONI S.p.A.		<b>Redazione:</b> ETRA S.r.l.	
<b>Progettazione:</b> SIRTI S.p.A.		<b>Approvato:</b> SIRTI S.p.A.	
<b>Rev.</b>	<b>Data:</b>	<b>Disegnato:</b>	<b>Approvato:</b>
1	Marzo 2013	MARINO OLIVIERA	SIRTI S.p.A.
2			

<b>Codice sito:</b> V1188 MAROSTICA EST	
<b>Ubicazione:</b> Via Dante Alighieri, 17 Dal Castelli - C.C. Marostica - Pg. 3, Mapp. 19/1-19/3	
<b>Titolo:</b> Nuova infrastruttura di stazioni radio per reti di telecomunicazioni elettroniche mobili DCS/GSM/UMTS/LTE e porte radio	
<b>Nome File:</b> V1188-0107	<b>Scala:</b> 1:100