



**CITTÀ DI MAROSTICA**  
VIA L. TEMPESTA, 17 - 36063 MAROSTICA (VICENZA)

Codice Fiscale 82000830248  
Partita IVA. 00255650244  
n. fax +39 0424 479156  
www.comune.marostica.vi.it

Marostica li 02/07/2012

*Pratica u.t.c. 2012/274*

**AVVISO**  
**INSTALLAZIONE DI STAZIONE RADIO BASE PER**  
**TELEFONIA MOBILE DCS/ GSM/UMTS**

Visto il 4 comma dell'art. 87 del Decreto Legislativo 1/8/2003 n. 259 che prevede di pubblicizzare le istanze relative a procedimenti relativi a infrastrutture di comunicazione elettronica per impianti radioelettrici,

**si comunica**

che è stata presentata domanda di autorizzazione all'installazione di un impianto stazione radio base per telefonia mobile da ubicarsi in via Corso della Ceramica 10 Sezione Unica di Marostica foglio 12 mappale 1266, dalla ditta **H3G S.p.A.**


Si allega stralcio dell'area interessata.

**Il Capo Area 5<sup>^</sup>**


F.to Geom. Marcon Nicola



**ESTRATTO DA P.R.G.**  
**Z.T.O. D.2. Artigianale e Industriale di espansione - scala 1:5000**

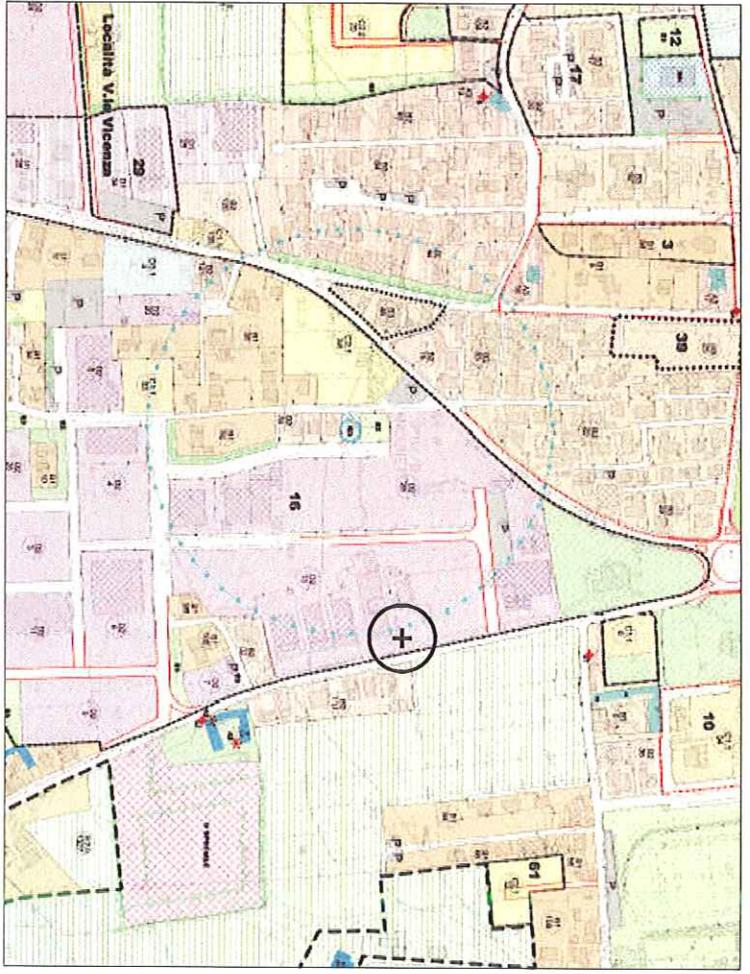


**ESTRATTO MAPPA CATASTALE**  
**Ufficio provinciale Vicenza, Foglio n°12 - Particella n° 1266 - scala 1:2000**

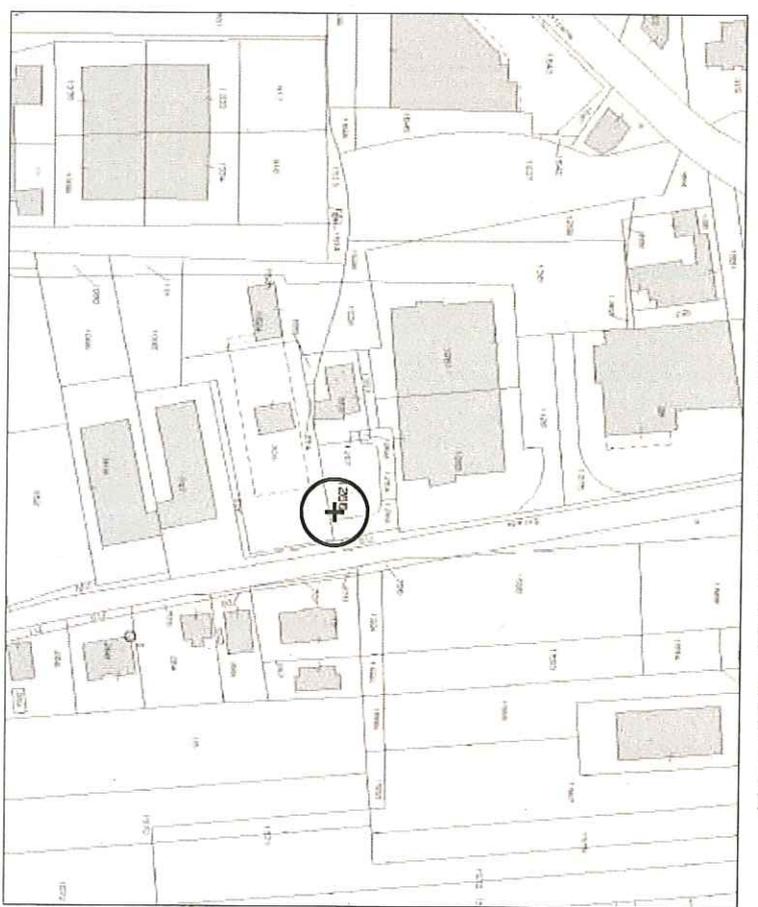

**ESTRATTO FOTO**  
**Visita aerea. Coordinate GBC. X = 1706935.40; Y = 5068438.83 ; h.slm. = +95m.**



**+** **POSIZIONE STAZIONE RADIO BASE**

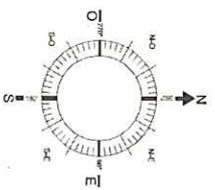

 H3G Multi-Multimedia Operator of Telecommunication Services		STP DNETI S.R.L. Via Jacopo Benicchio, 36 37131 - VERONA Tel. 045/6701187 Fax 045/6702886	
Network implementation DTCH: Enrico Tronchin Order reference Ing. Massimo Lorenzini Order by Ing. Fabrizio Bellotti	Name BATTIACINI Code VI05504A Location Via delle Ceramica 10, Montebelluna (VI)	Responsible Ing. Marco Squarotti Ing. Giuseppe Benicchio	Formatted L3 VARIE Date 19/04/12
INQUADRAMENTO CARTOGRAFICO A-VI5504A-DE		01	